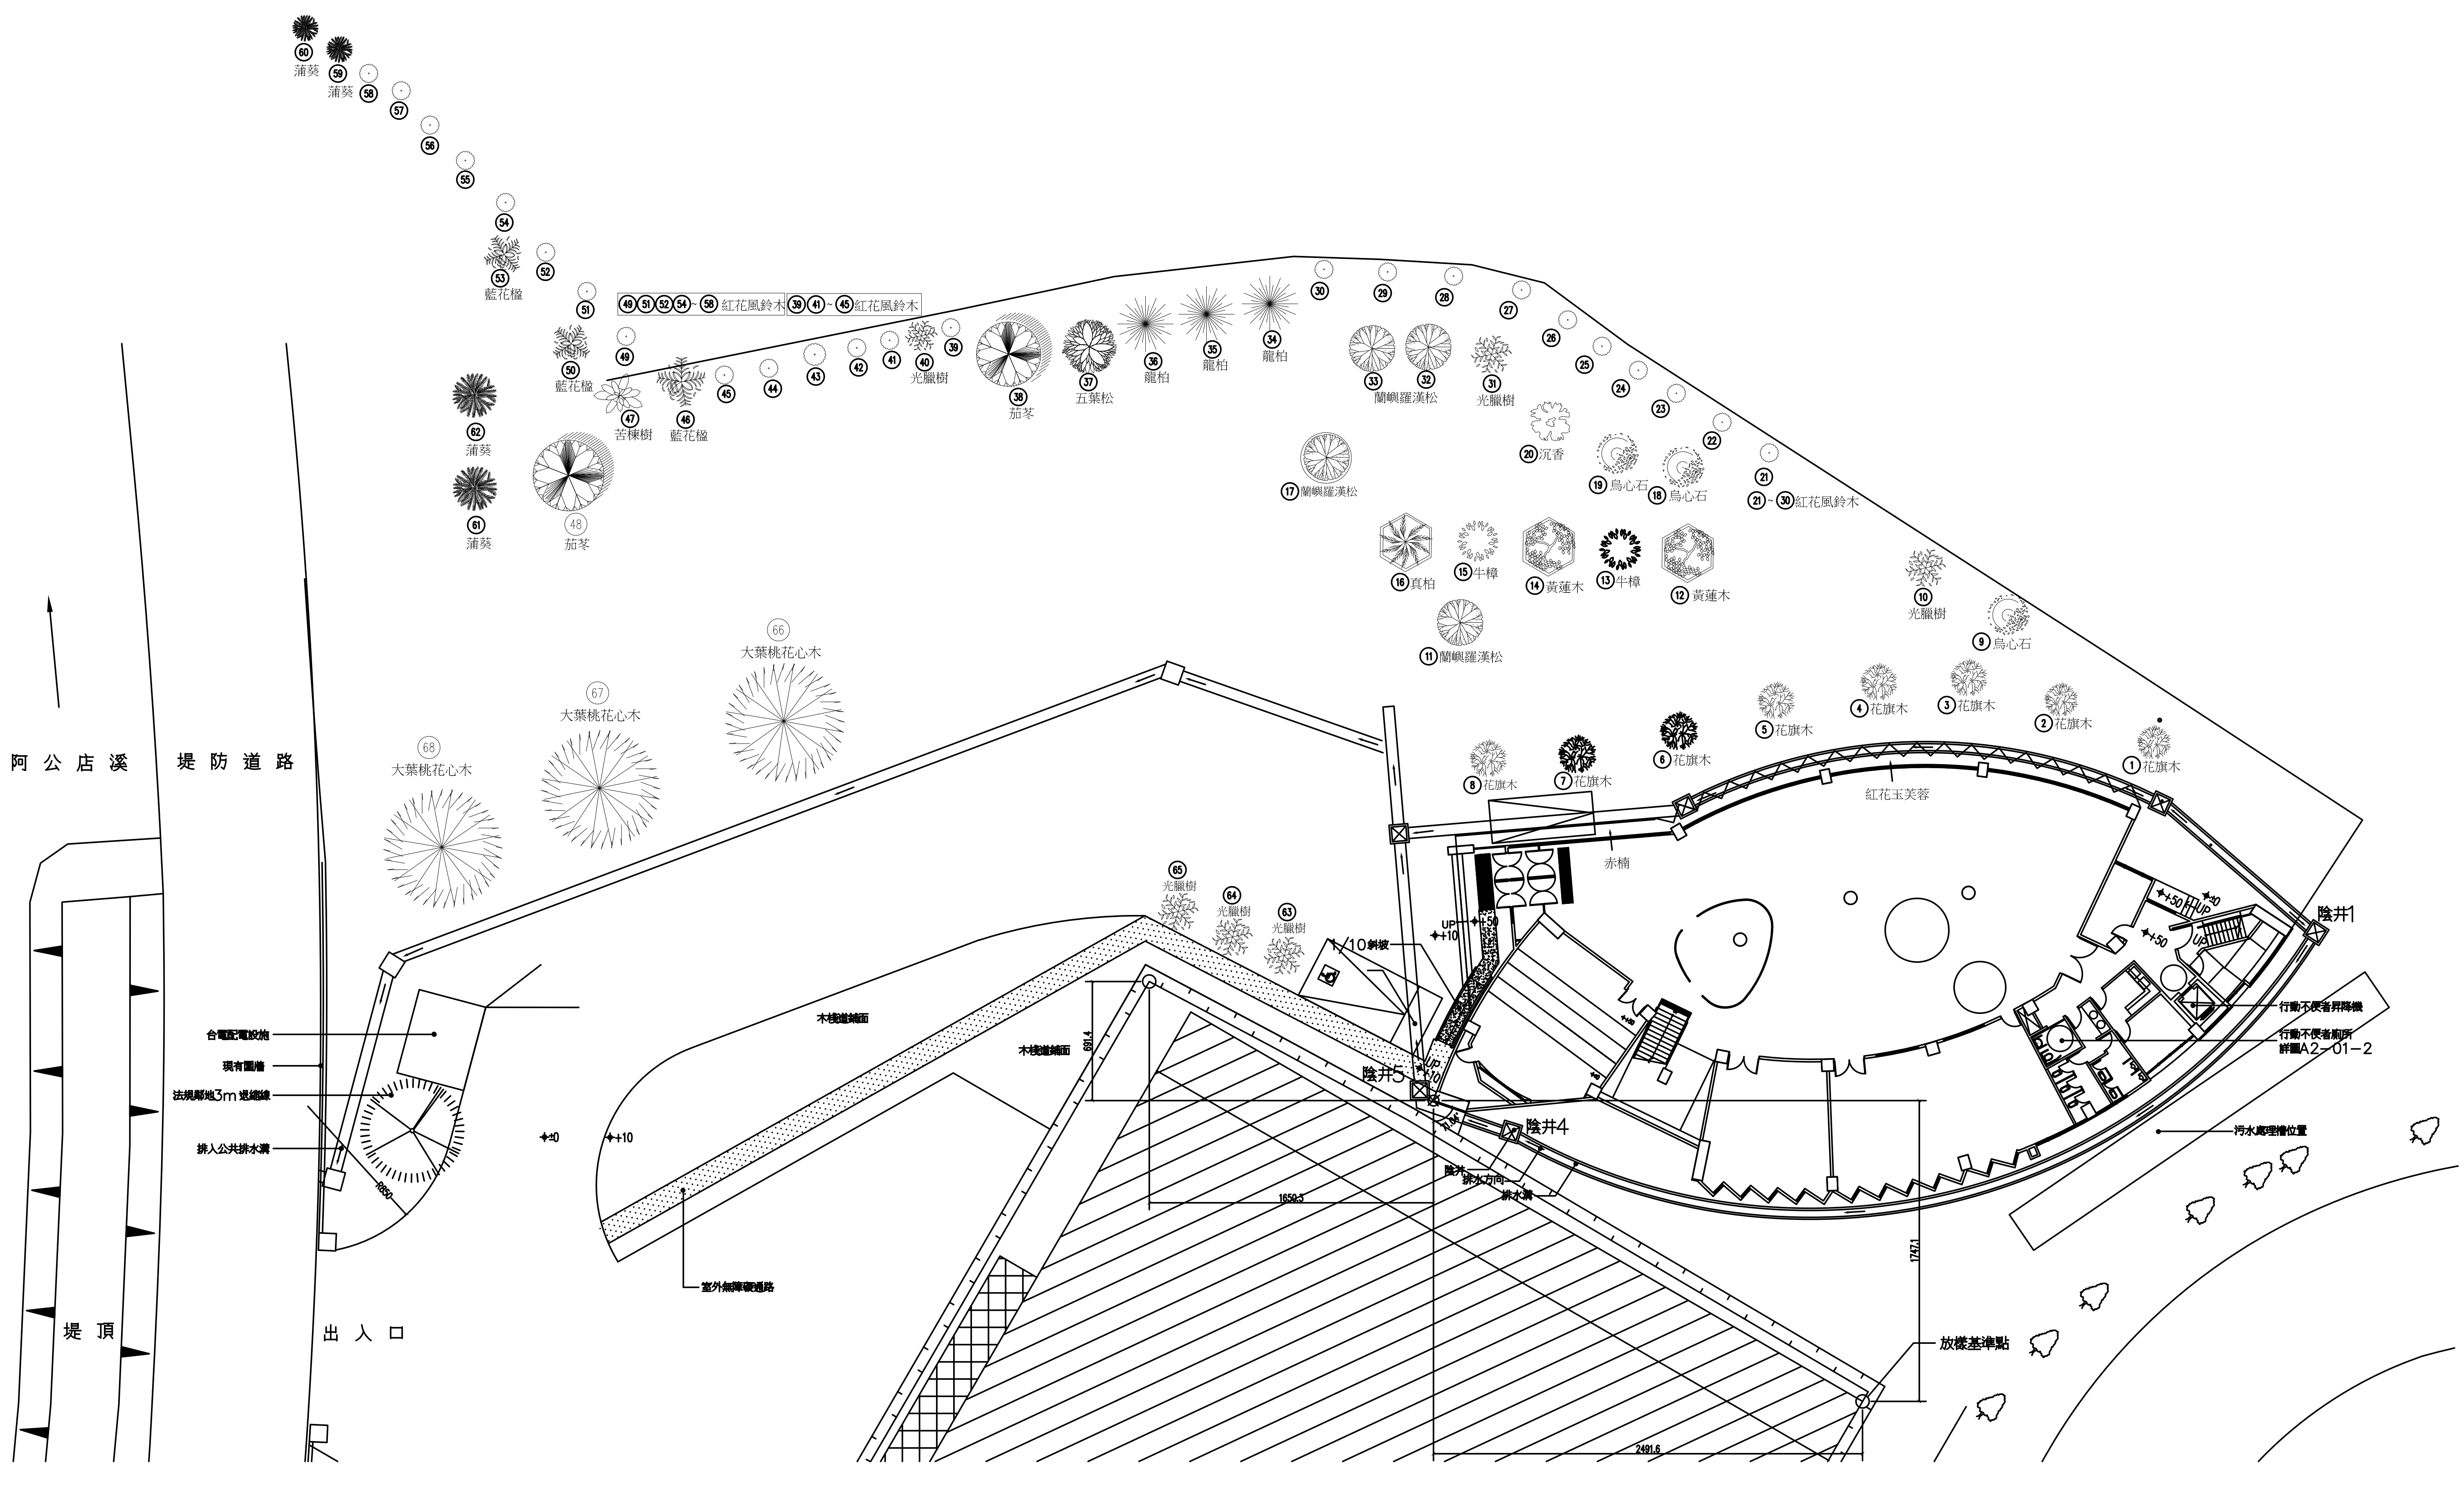
阿公店溪
堤防道路
堤頂
出入口
台電配電設施
現有圍牆
法規離地3m退縮線
排入公共排水溝
木棧道鋪面
室外無障礙通路
大葉桃花心木
茄苳
蒲葵
藍花楹
苦楝樹
光臘樹
五葉松
龍柏
蘭嶼羅漢松
49 51 52 54 ~ 58 紅花風鈴木
39 41 ~ 45 紅花風鈴木
21 ~ 30 紅花風鈴木
沉香
烏心石
真柏
牛樟
黃蓮木
花旗木
紅花玉芙蓉
赤楠
1/10斜坡
陰井1
陰井4
陰井5
陰井
排水方向
排水溝
行動不便者昇降機
行動不便者廁所
詳圖A2-01-2
污水處理槽位置
放樣基準點
1659.3
1747.1
2491.6
691.4